


Схемы рабочих мест (плана застройки площадки)
 на базе ГАПОУ «Технологический колледж № 24
 по компетенции Парикмахерское искусство
 по адресу: г. Москва, Полимерная улица, дом 7 А
 Площадь площадки 127 м²

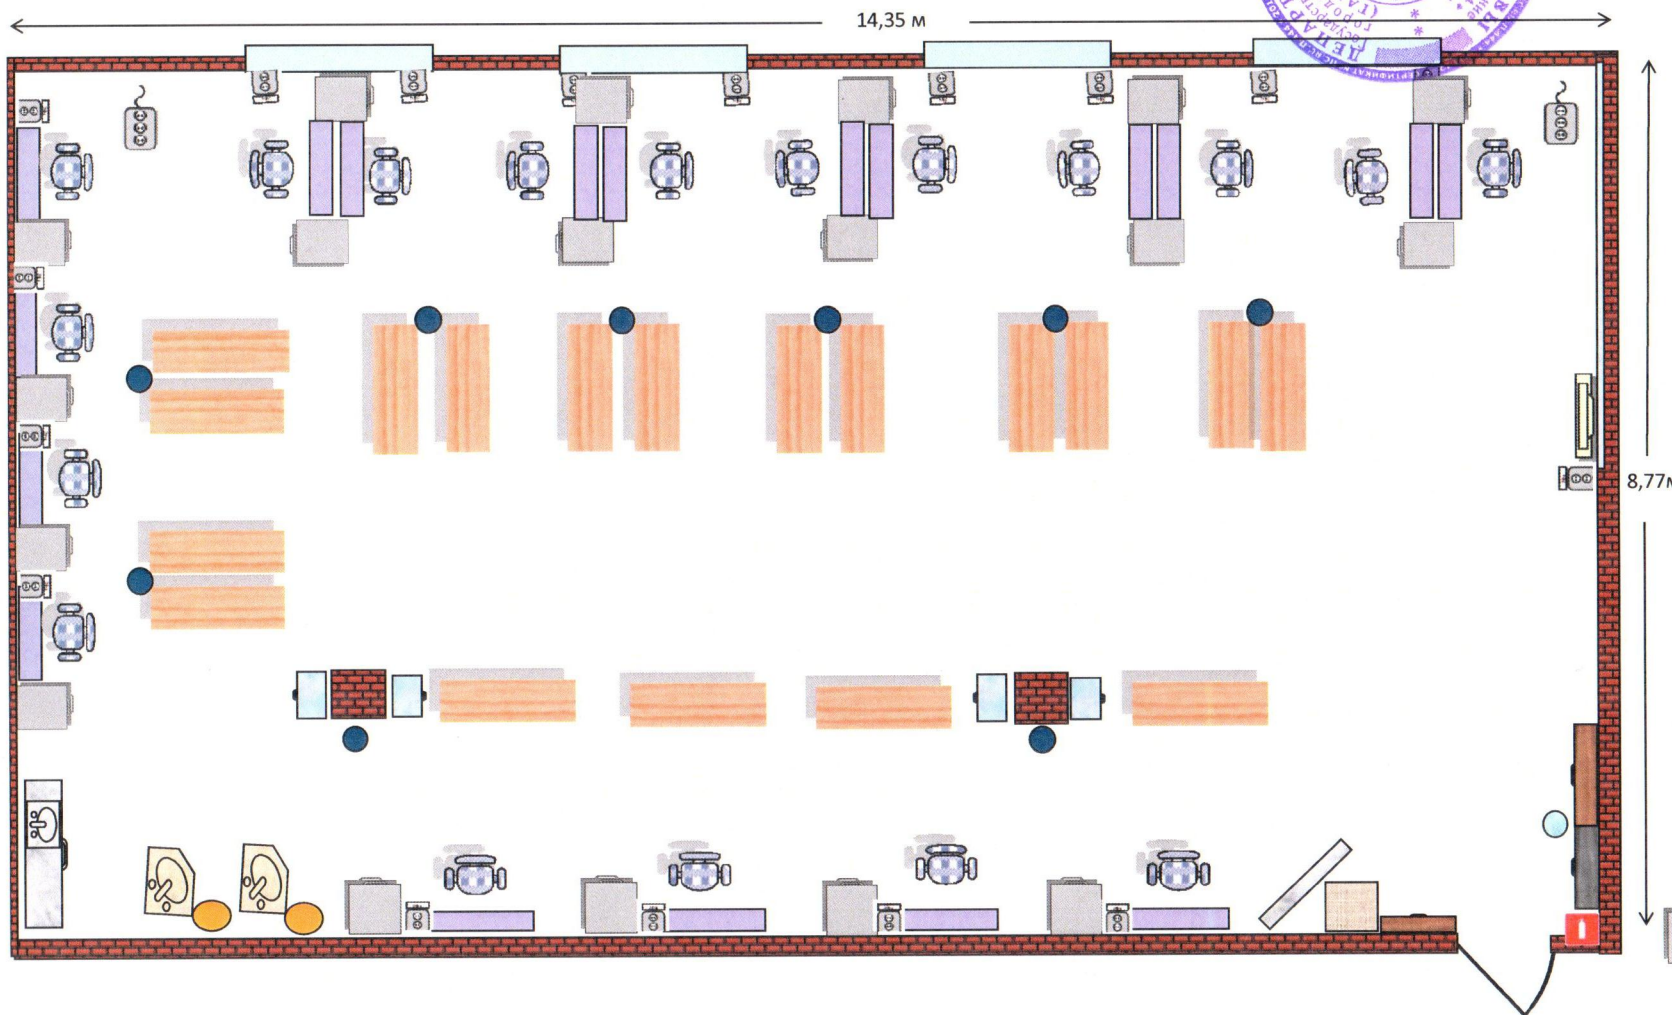

Условные обозначения:

-  зеркало
-  стены, возмуд, колонны
-  окна
-  настенные розетки 220 В
-  удлинитель
-  телевизор
-  доска (маркерная)
-  стеклянная витрина
-  деревянный шкаф
-  металлический шкаф
-  мойка
-  бельевая корзина
-  корзина для мусора
-  парикмахерская лаборатория
-  парикмахерское модульное рабочее место, тележка
-  парикмахерская, кресло, штатив
-  кулер с водой